


**COMITÉ 5 SUR**

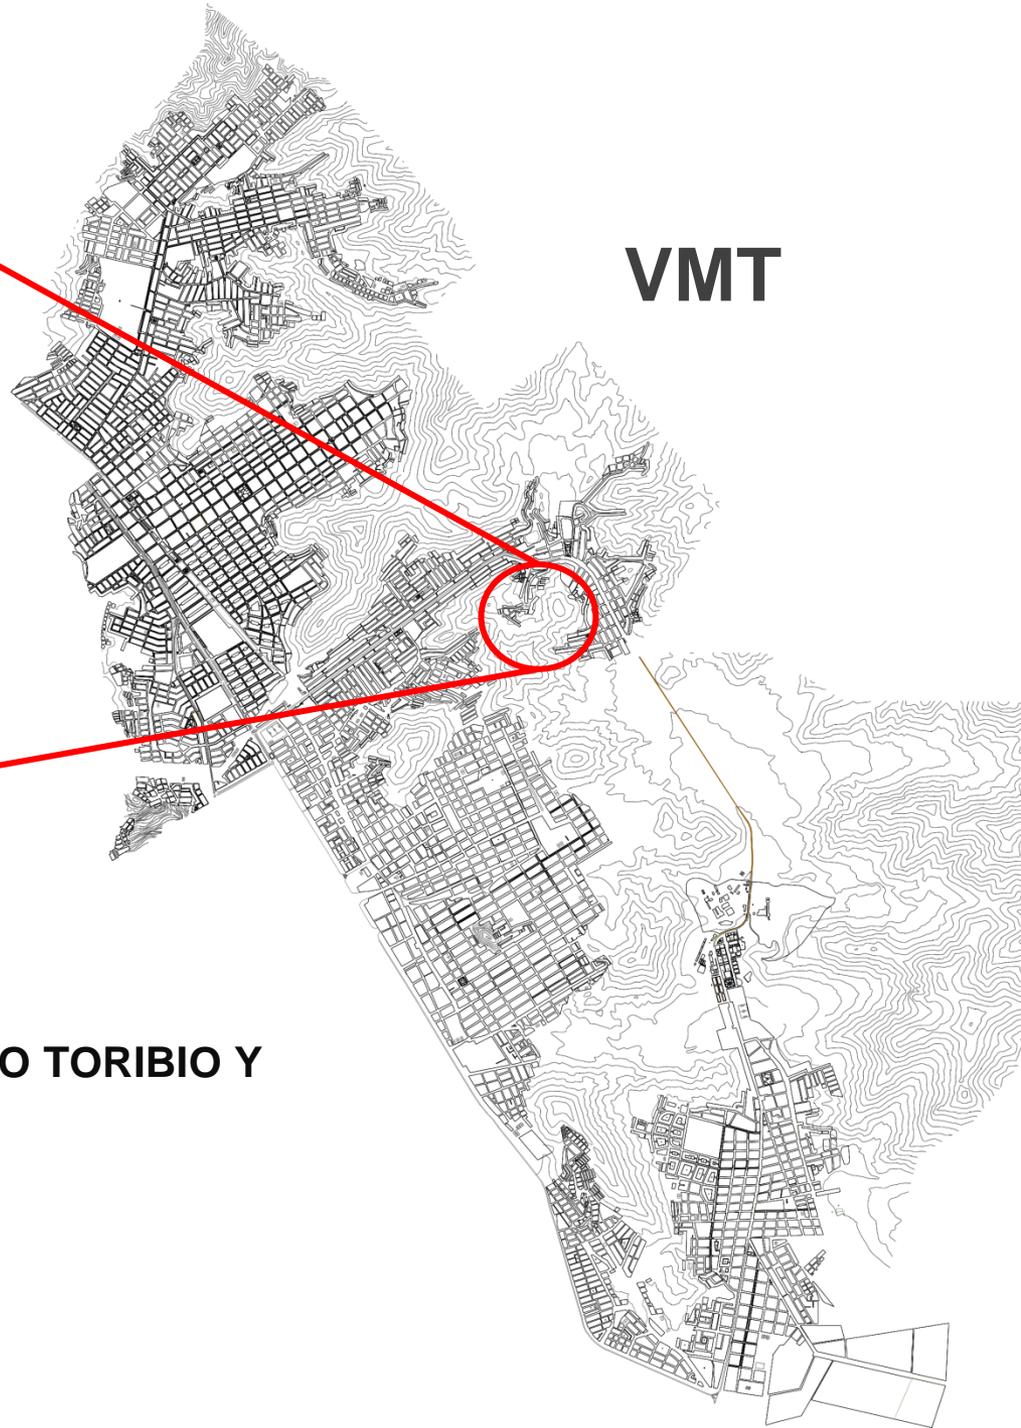

**VMT**

# **VIVENDA SOCIAL**

**PROPIETARIO / ALFONSO CASTILLO TORIBIO Y SRA.**

**DIRECCION / Manzana M Lote 1**

**BARRIO / Comite Ampliacion 5 Sur A**

**DISTRITO / Villa Maria del Triunfo**

## VIVIENDA ACTUAL

Materiales: Triplay – Calamina

Sistema estructural : Prefabricado

Nivel de Hacinamiento :

Personas	4	Familias	1
Ambientes comunes	1	Dormitorios	
1			


Año de Ocupacion de la vivienda : 2007

Arboles y Plantas en Lote : Pacai - Molle

## COMPOSICION FAMILIAR





Nombre	Relación con el jefe de la familia	Edad	Ocupación Principal
ALFONSO CASTILLO TORIBIO	Jefe	33	Ambulante
LUCY CCOA CCAMA	2da Jefe de casa	28	Ama de Casa
KATHERINE CASTILLO CCOA	Hija Mayor	8	Estudiante
ALEXIS CASTILLO CCOA	Hijo Menor	5	Estudiante

# VIVIENDA ACTUAL / PLANOS

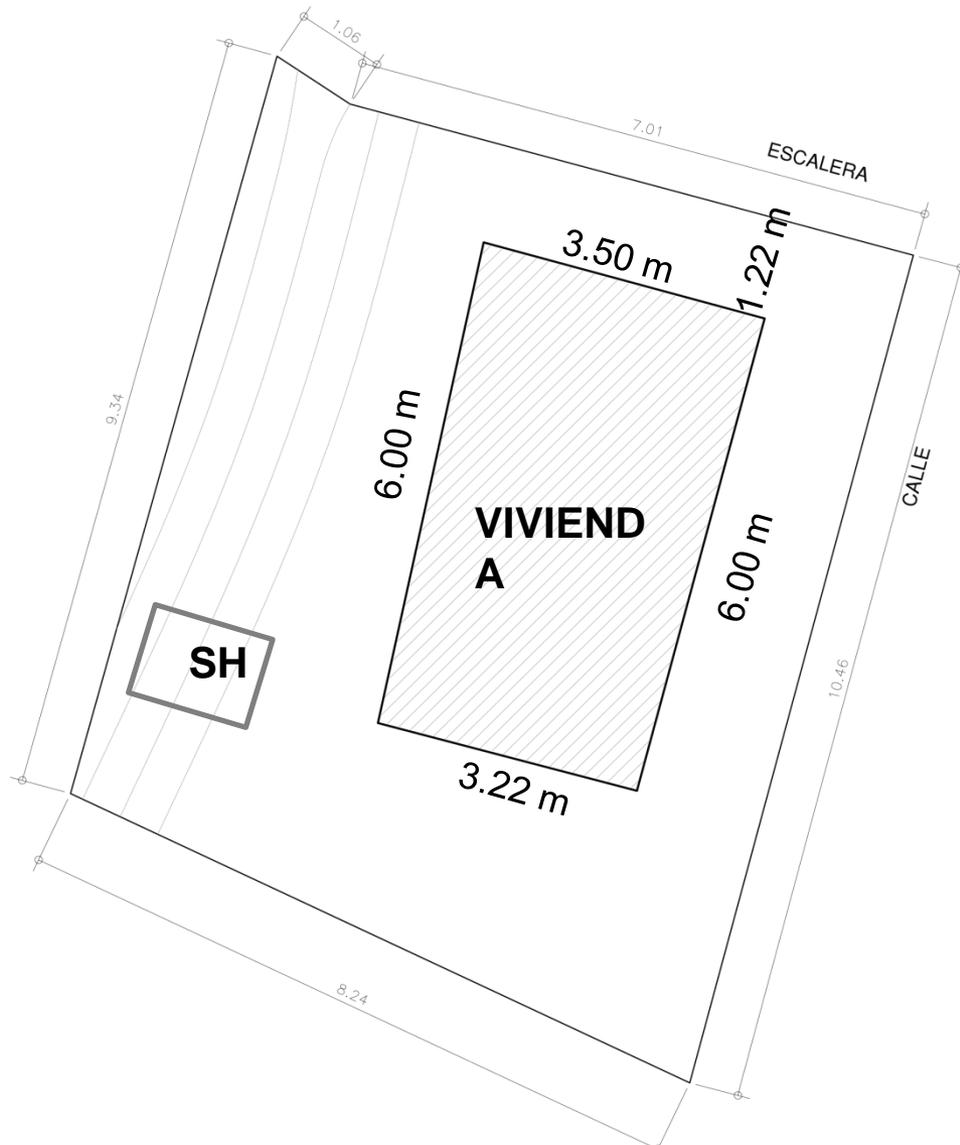





# VIVIENDA PROPUESTA / PLANOS

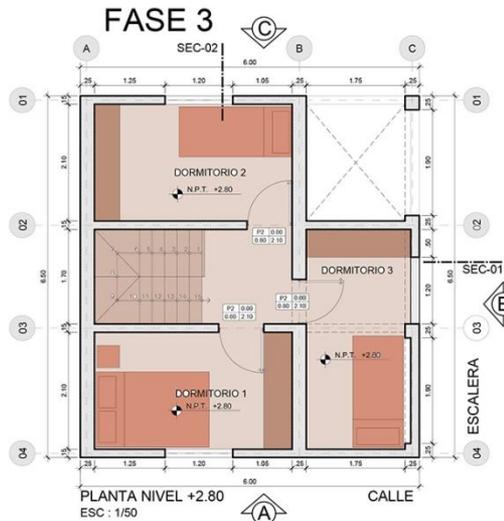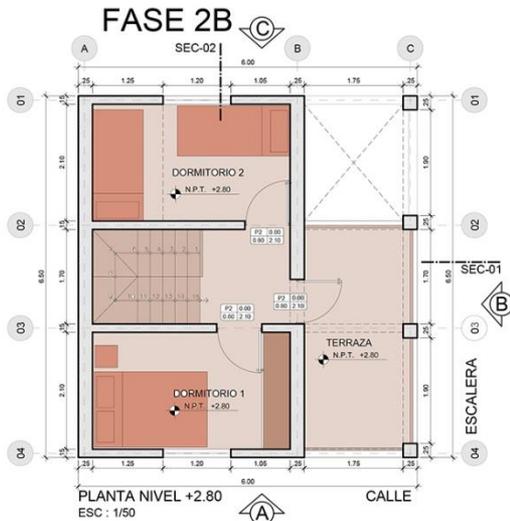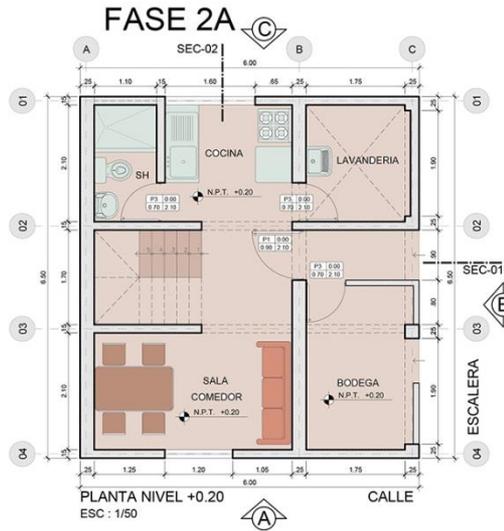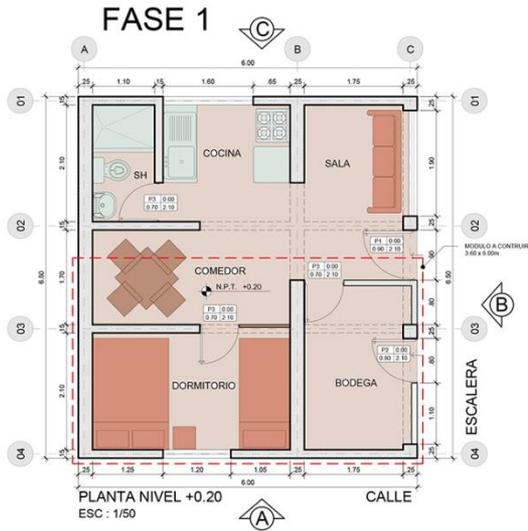

# VIVIENDA PROPUESTA / PLANOS

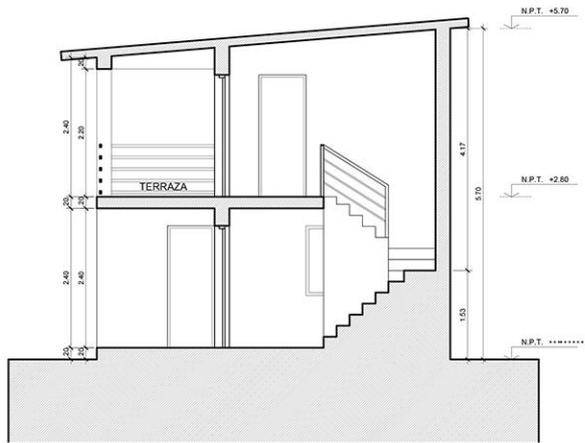

SECCION - 01  
ESC : 1/50

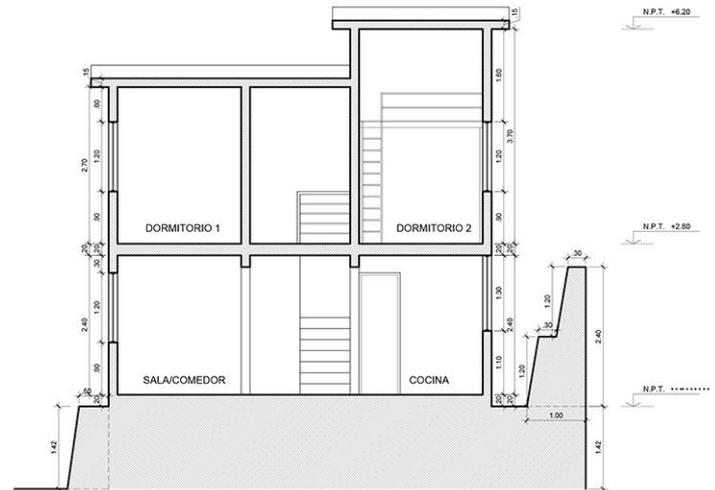


SECCION - 02  
ESC : 1/50



ELEVACION A  
ESC : 1/50



ELEVACION B  
ESC : 1/50

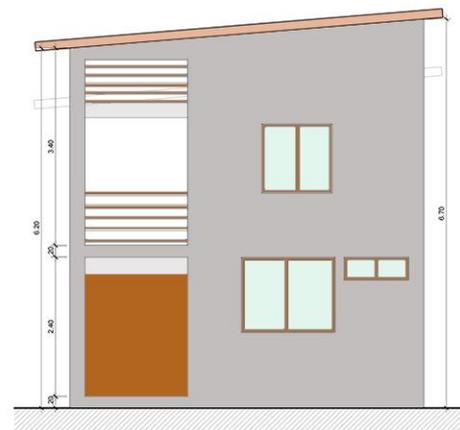

ELEVACION C  
ESC : 1/50