
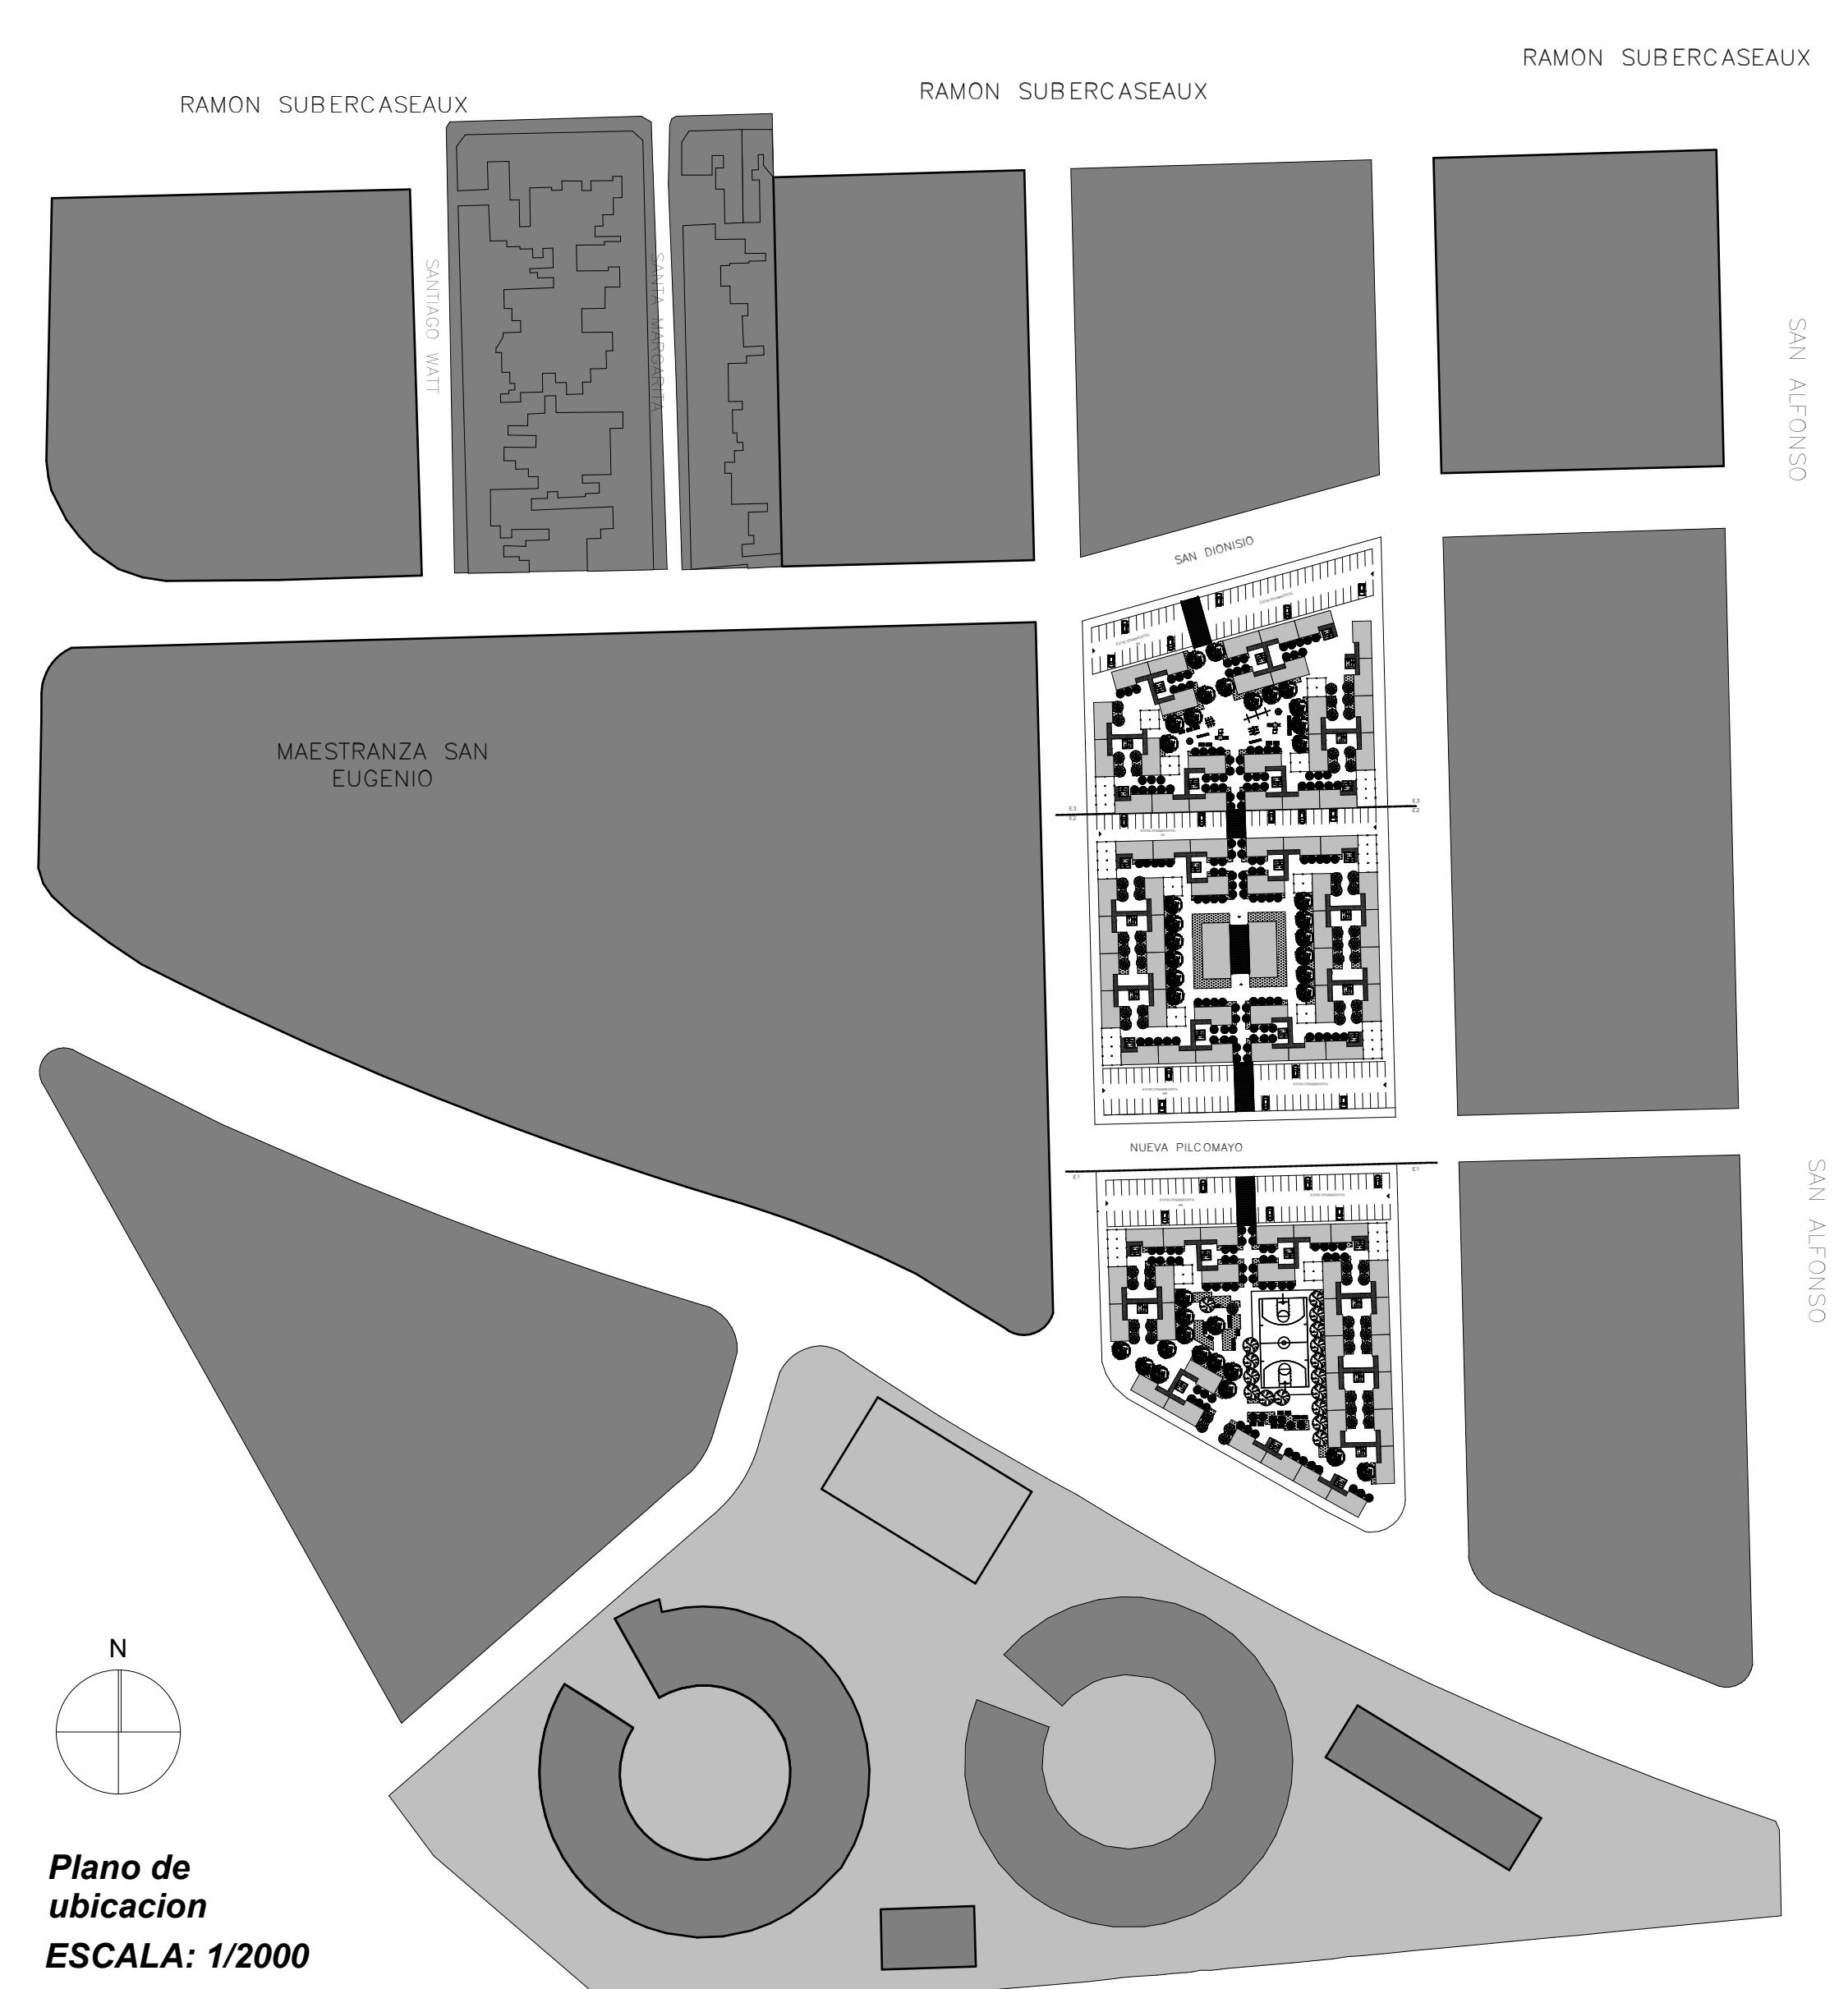


NUEVA PILCOMAYO

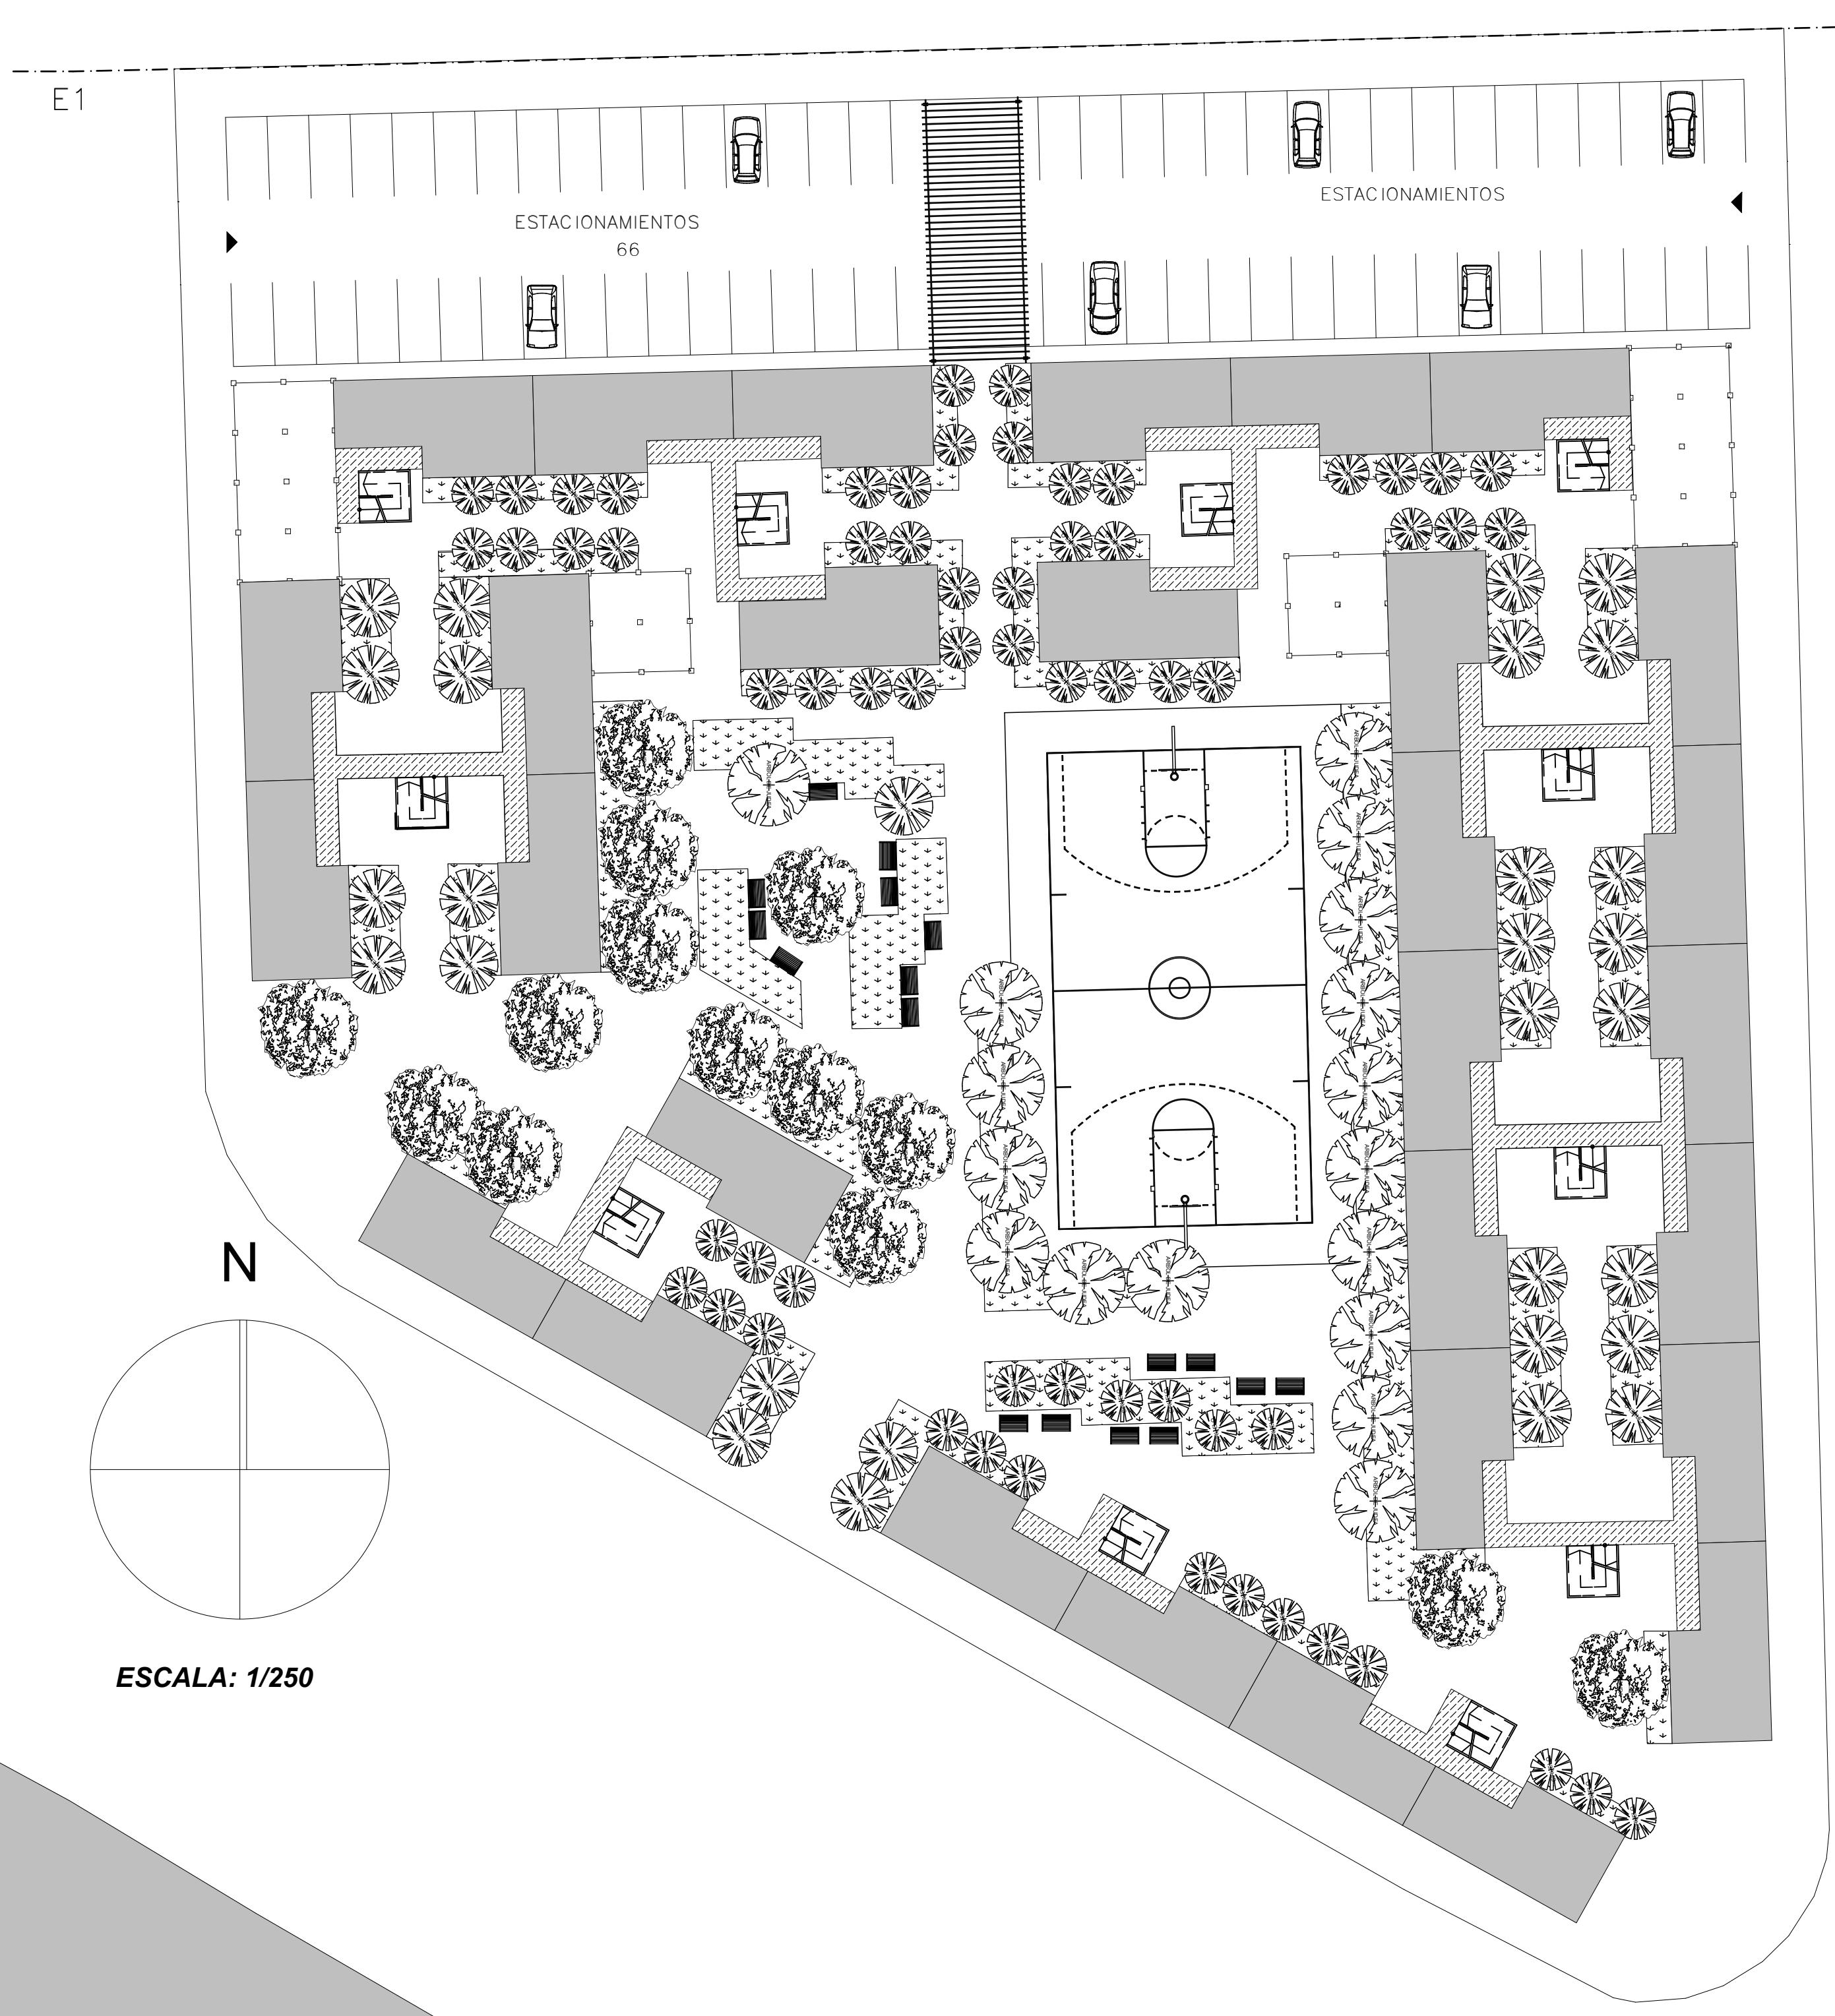

CUADRO RESUMEN	E1	E2	E3	TOTAL
TERRENO	0.94ha	0.96ha	0.72ha	2.62ha
1 PISO	92	100	77	269
DUPLEX	48	56	46	150
TOTAL	140	156	123	419
ESTACIONAMIENTO	66	100	66	232
CAJA ESCALERA	11	12	10	33
EQUIPAMIENTO	AREA VERDE MULTICANCHAS	AREA VERDE SEDE SOCIAL	AREA VERDE JUEGOS INFANTILES	

PROPIEDAD DE LOTE	
PROYECTO: CONJUNTO HABITACIONAL UKAMAU	
EMILIO BECERRA C. PAMELA GONZALEZ S.	N
FECHA: Diciembre 2012	
ESCALA: Indicadas	
L1	N